


ELABORATO PLANIMETRICO

STATO DI FATTO

SCALA 1:100


piano terra

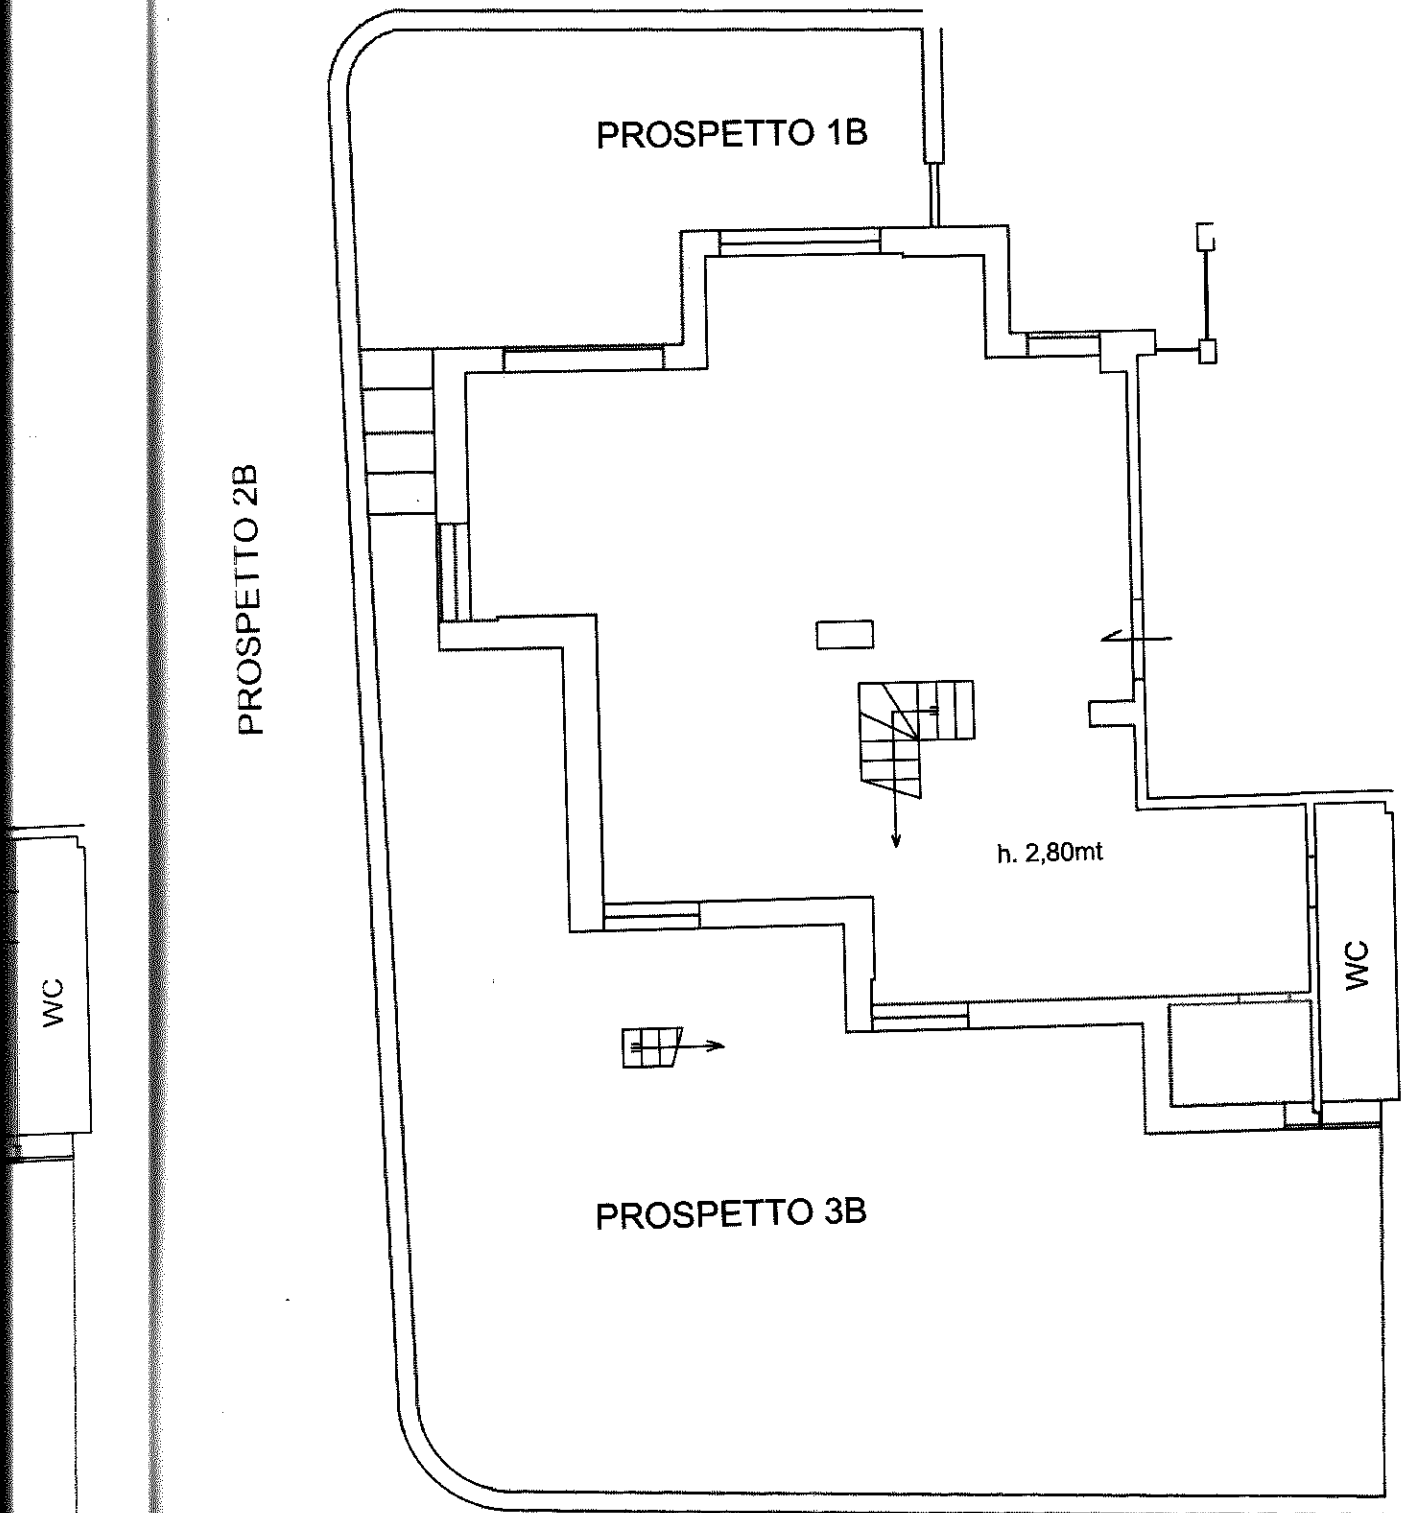

ELABORATO PLANIMETRICO  
STATO DI FATTO  
SCALA 1:100  
piano primo

PROSPETTO 3A

PROSPETTO 2A

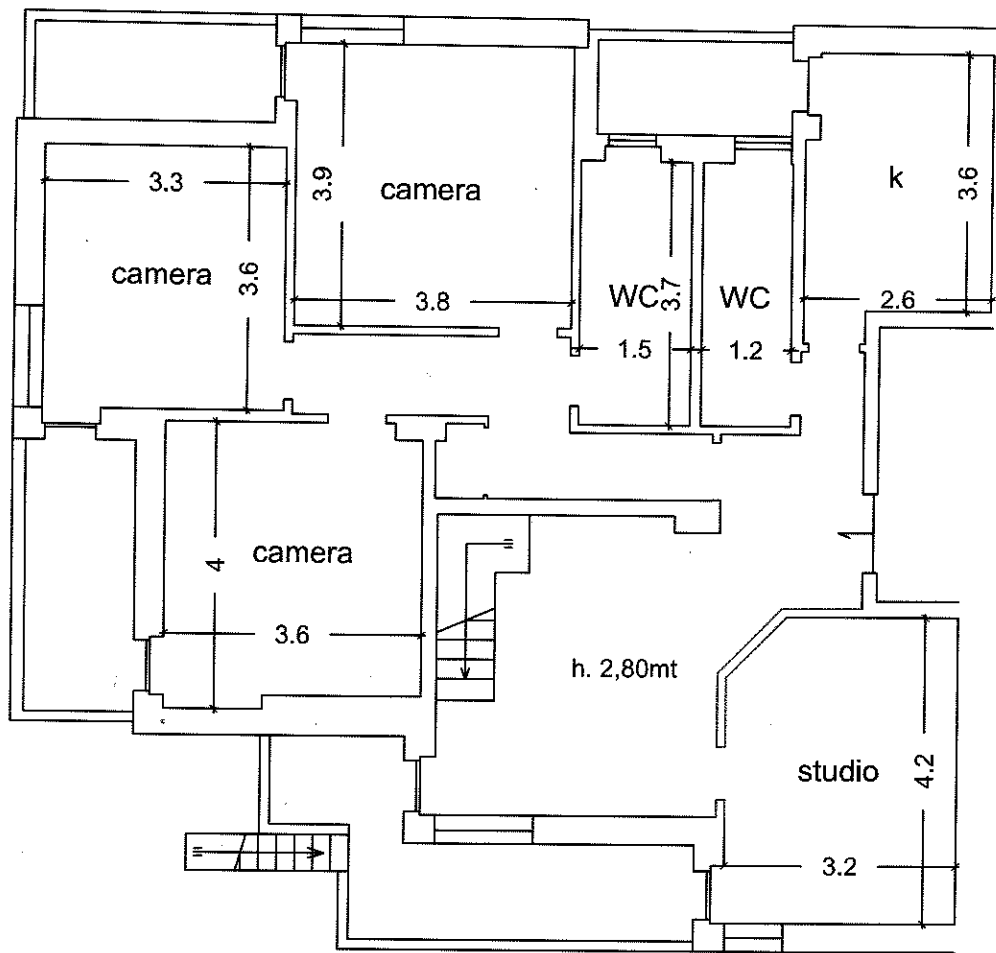

PROSPETTO 1A